
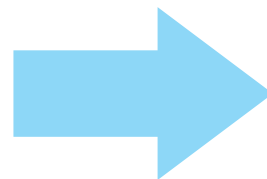



K147

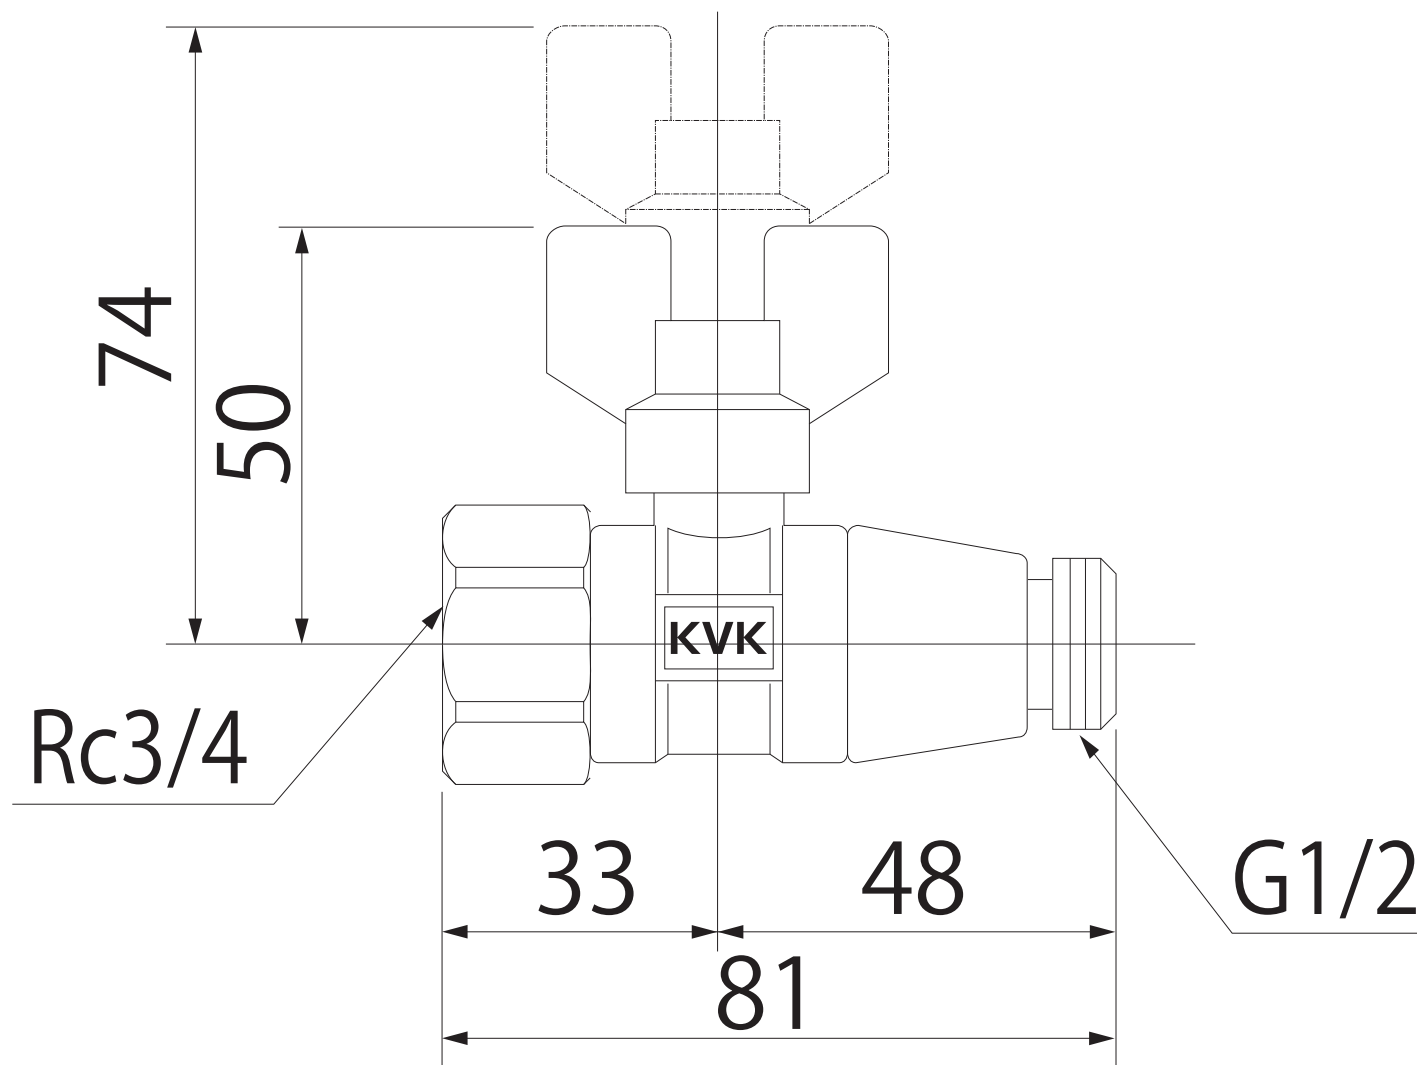

 は給水の方向を示しています

株式会社 **KVK**