
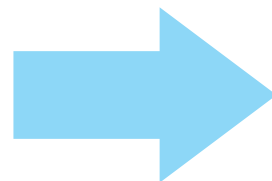



K154

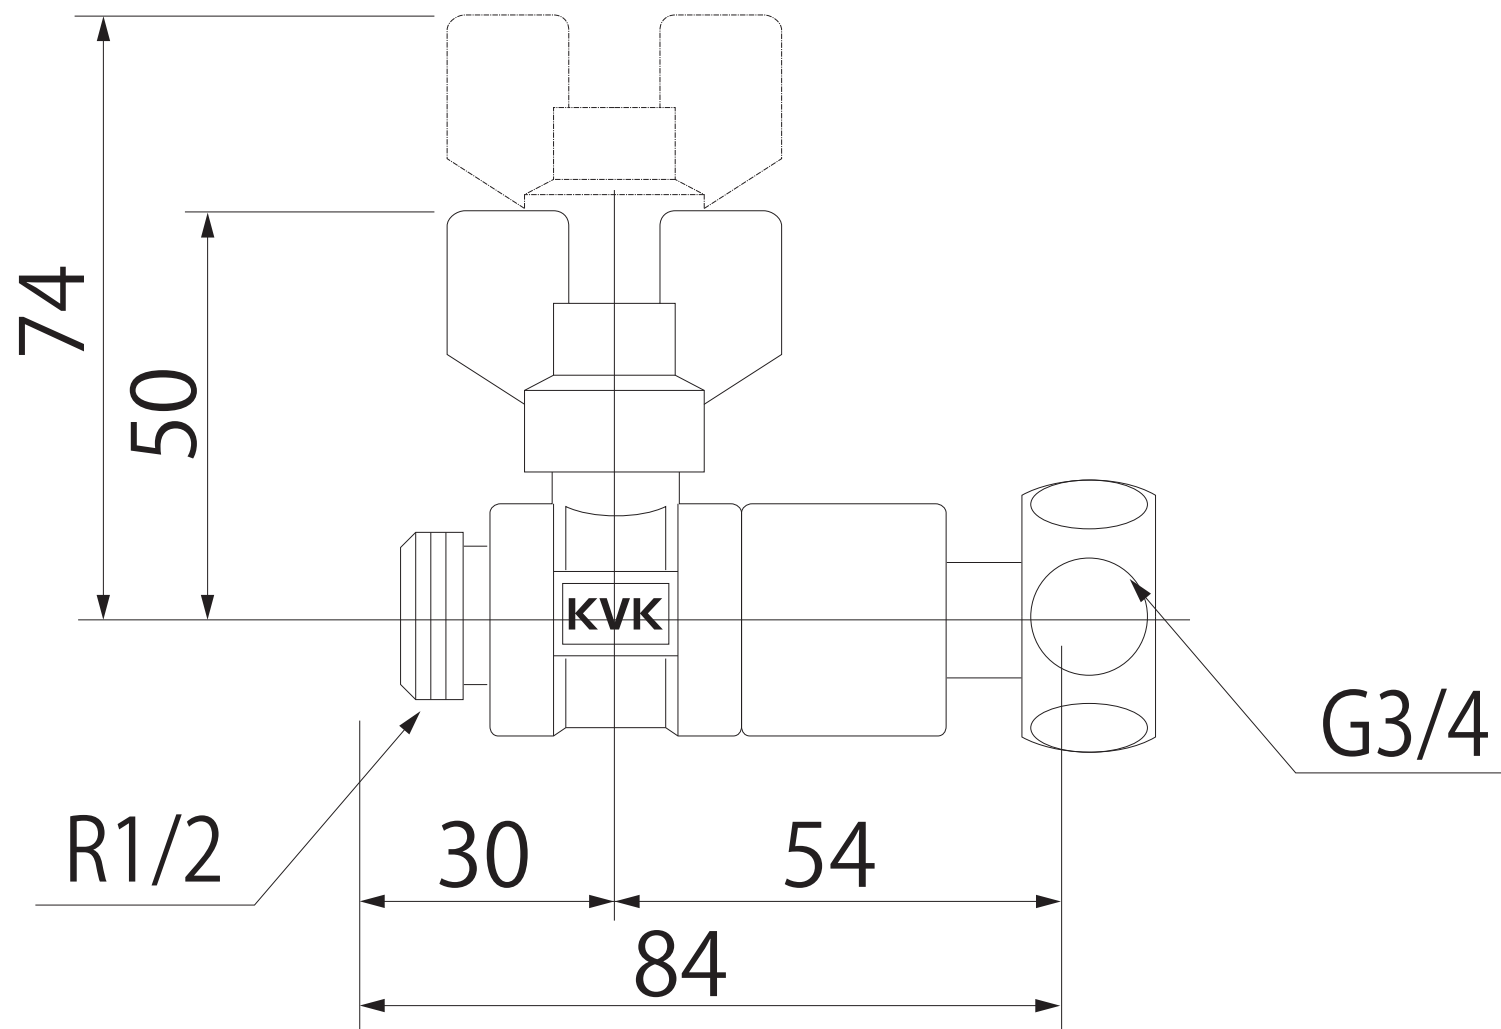

 は給水の方向を示しています